Dimostrazione in grande delle parti del Tempio di Vesta, e di quello della Sibilla

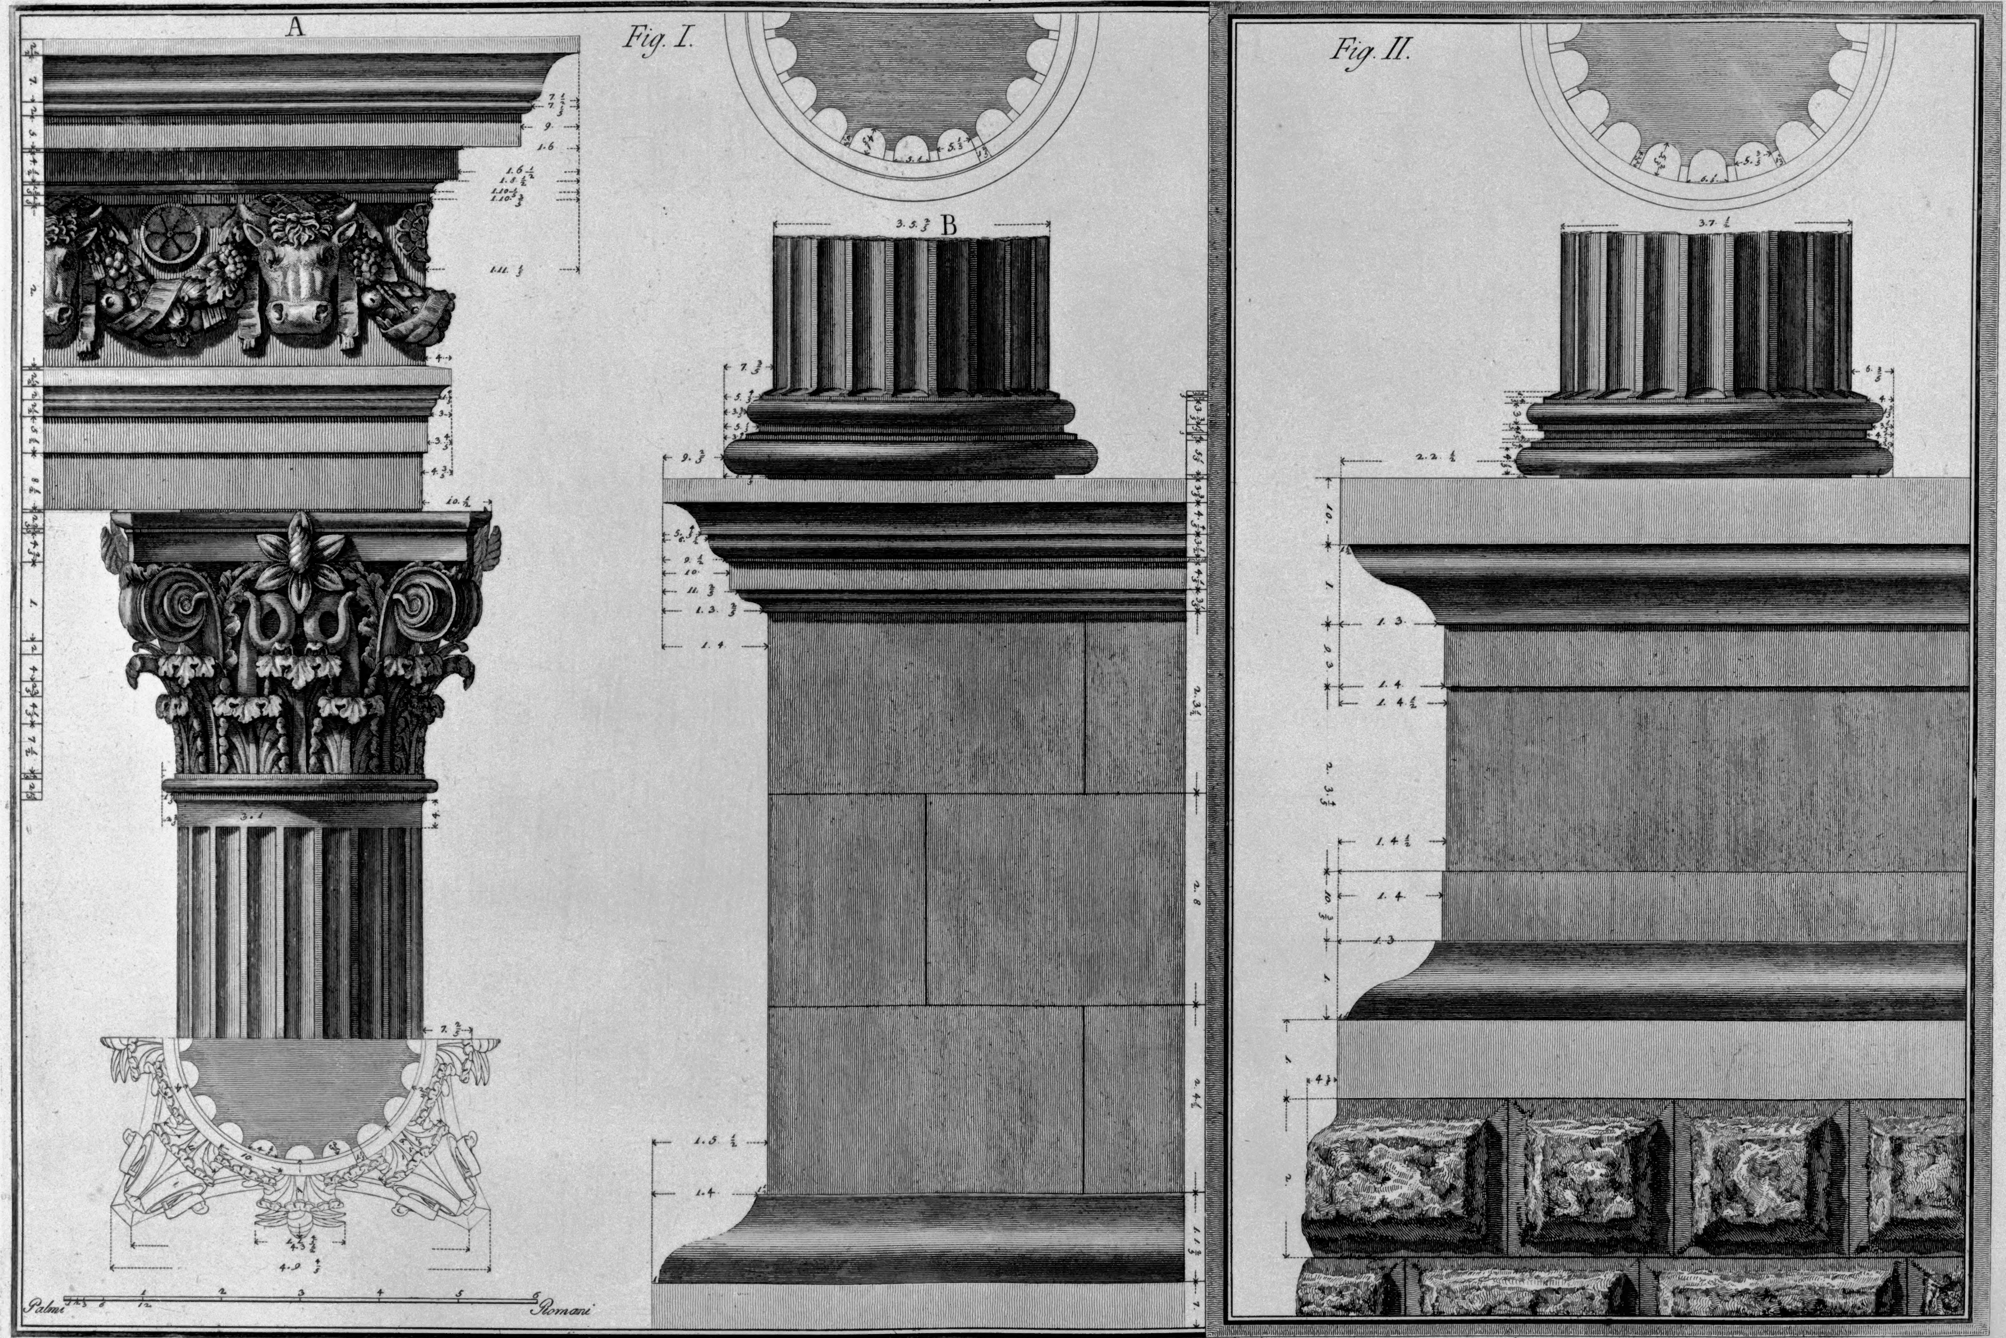

Figura I. A Modinature della Cornice, fregio, Architrave, Capitello, e sommoscapo della Colonna, e sua pianta del Tempio di Vesta in Tivoli. B Modinature del Basamento, Cimasa, base, e imoscapo della Colonna, e pianta.

Figura II. Modinature del piantato, basamento, cimasa, base, ed imoscapo con pianta della Colonna del Tempio della Sibilla.

F. Piranesi disegnò ed incise